


SH 154


Variante C

Classic-Line

ANSICHT Nord-Ost.

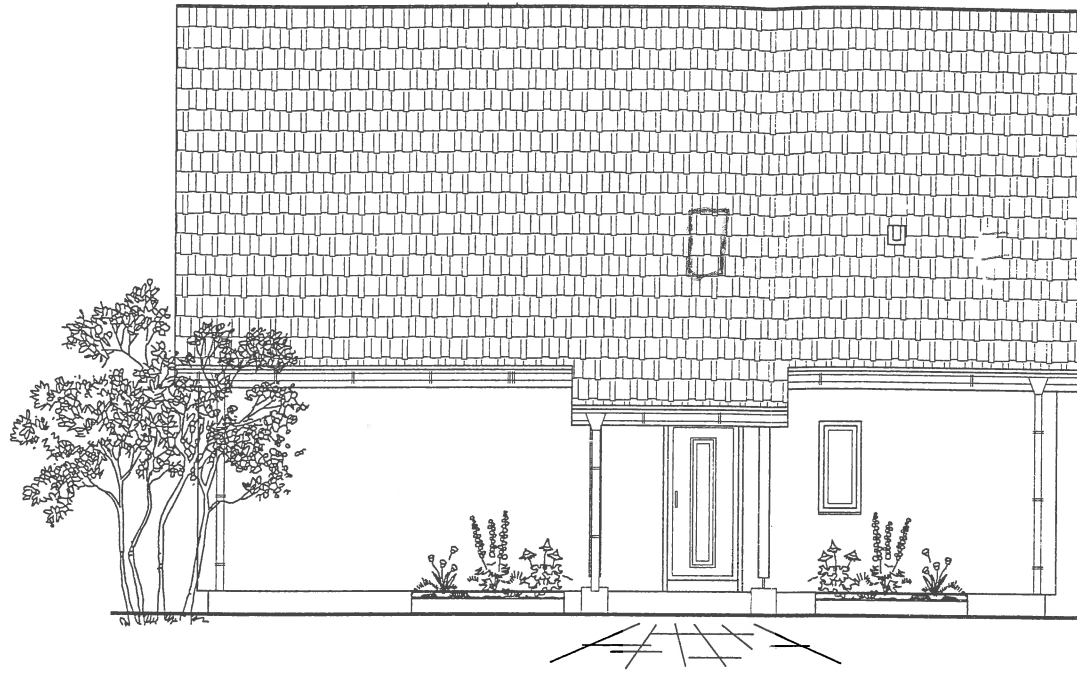


ANSICHT Süd-Ost.

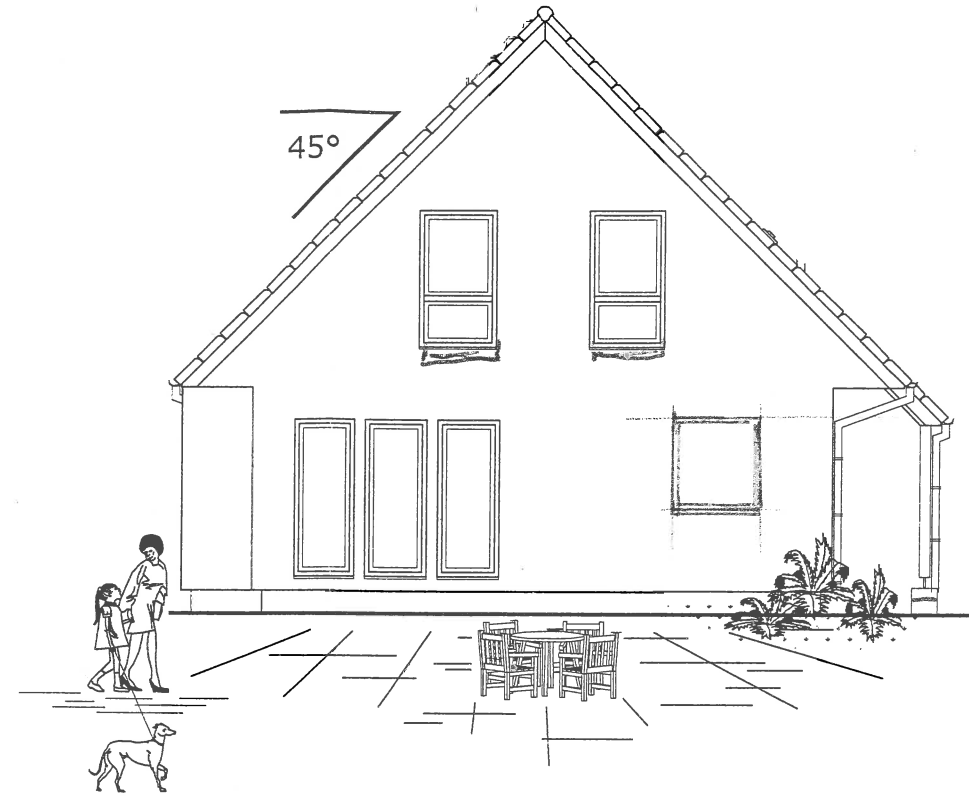

ANSICHT Süd-West.



ANSICHT Nord-West.

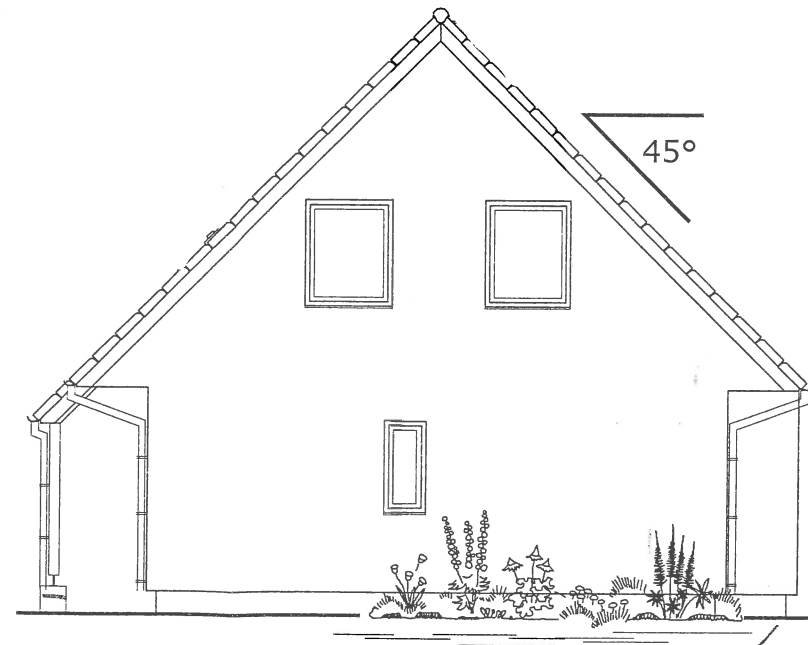

*G. Müller
Stellvert.*

Datum (letzte Änderung)	
SCAN HAUS Marlow	
Carl - Kossow - Straße * 18337 Marlow * Tel. (0382221) 400-0 * Fax 400-40	
Bauvorhaben: Scan Haus Typ SH 154	Bez.: Ansichten
Bauherr:	K.Nr.:
Bearbeiter:	Datum: 09.11.2011 Maßstab: 1:100 Blatt-Nr.:

Die Bezugshöhen zum Gelände sind örtlich zwischen der bauausführenden Firma, sowie dem Bauherrn abzustimmen.
Die Zeichnung ist Urheberrechtlich geschützt, Vervielfältigung ist nur mit Genehmigung des Urhebers erlaubt.