


SH 154

Variante C

Classic-Line

SCHNITT A-A

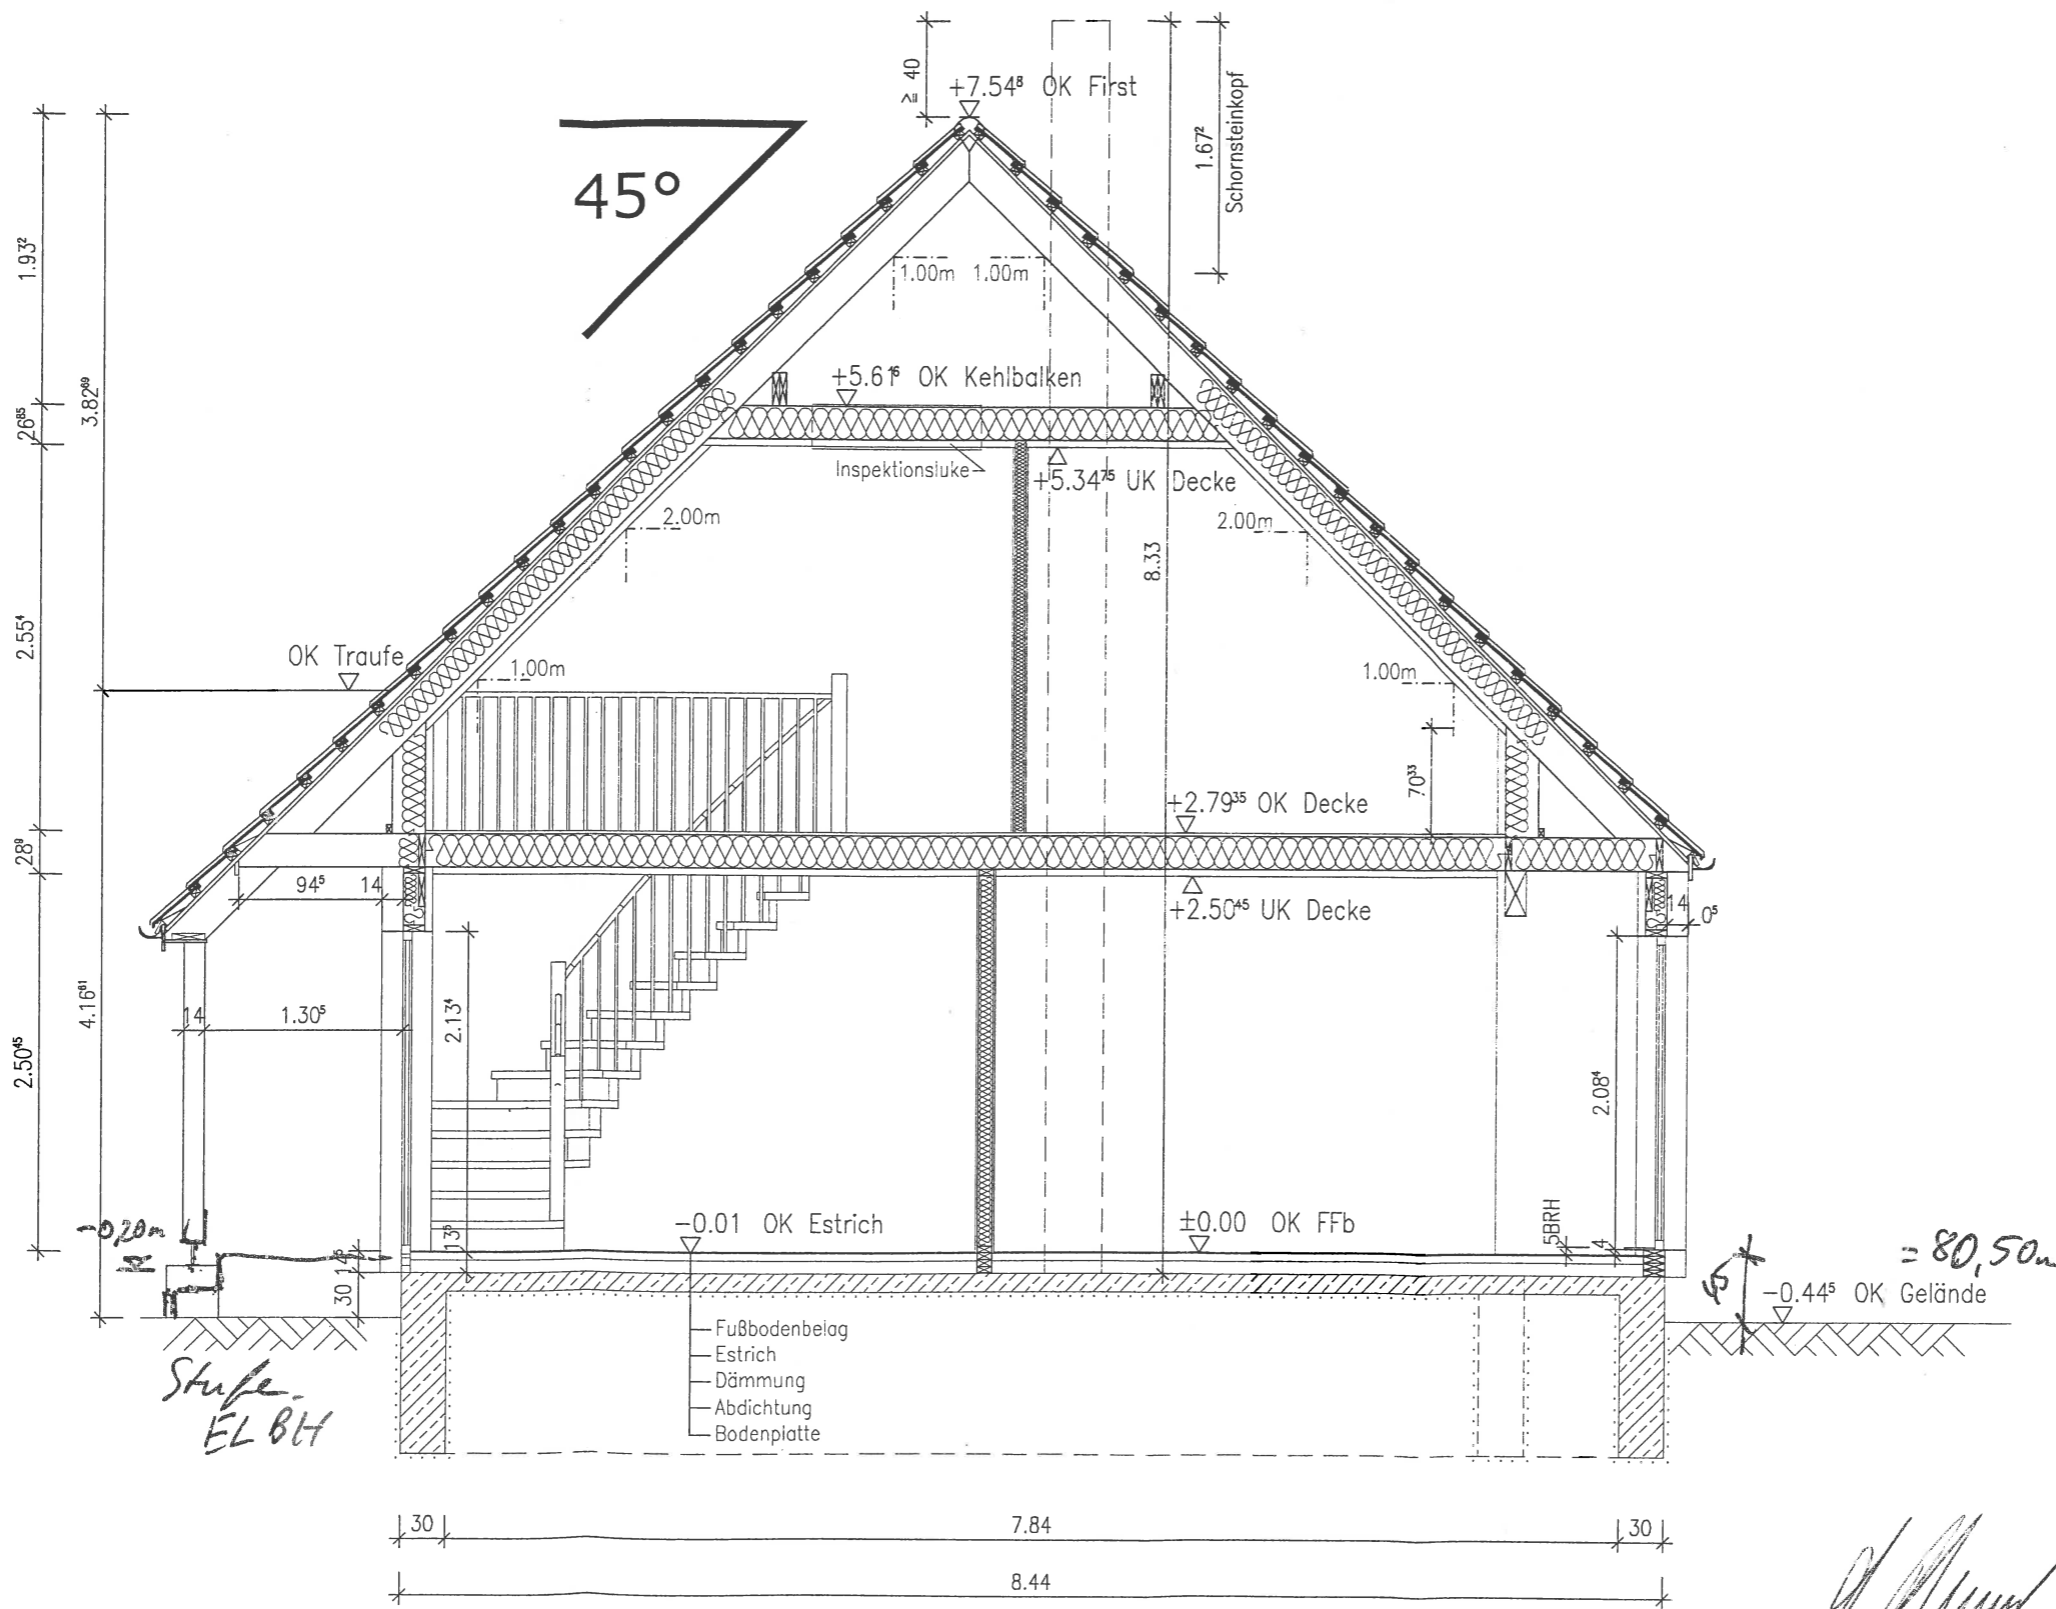

Stufe
EL BH

- Fußbodenbelag
- Estrich
- Dämmung
- Abdichtung
- Bodenplatte

J. Meier
J. Meier

<p>Die Frostschürze und die Austrittshöhen der Versorgungsleitungen sind in Abstimmung mit dem Bodenplattenbauer frostsicher auszuführen. Die Mehrkosten trägt der Bauherr. Die Abmessungen der Bodenplatte und der Frostschürze ergeben sich aus der statischen Berechnung. Die vorhandene Abbildung kann sich in Dimension, Abmessung durch statische Vorgaben ändern. Die Bezugsflächen zum Gelände sind örtlich zwischen der bauausführenden Firma, sowie dem Bauherrn abzusimmen. Die Zeichnung ist Urheberrechtlich geschützt, Vervielfältigung ist nur mit Genehmigung des Urhebers erlaubt.</p>	
Datum (letzte Änderung)	
<p>SCAN HAUS Marlow</p> <p>Carl - Kossow - Straße * 18337 Marlow * Tel. (036221) 400-0 * Fax 400-40</p>	
Bauvorhaben: Scan Haus Typ SH 154	Bauort: K.Nr.: Bez.: Schnitt A-A
Bauherr:	Datum: 09.11.2011 Maßstab: 1:50 Blatt-Nr.:
Bearbeiter:	