SH 154

Variante C

Classic-Line

-FBH m. 4 Regler

-

Wohn– und Nutzfläche	68,14 qm
Wohnflächenberechnung nach II.BV	54,05 qm

Datum (letzte Änderung)

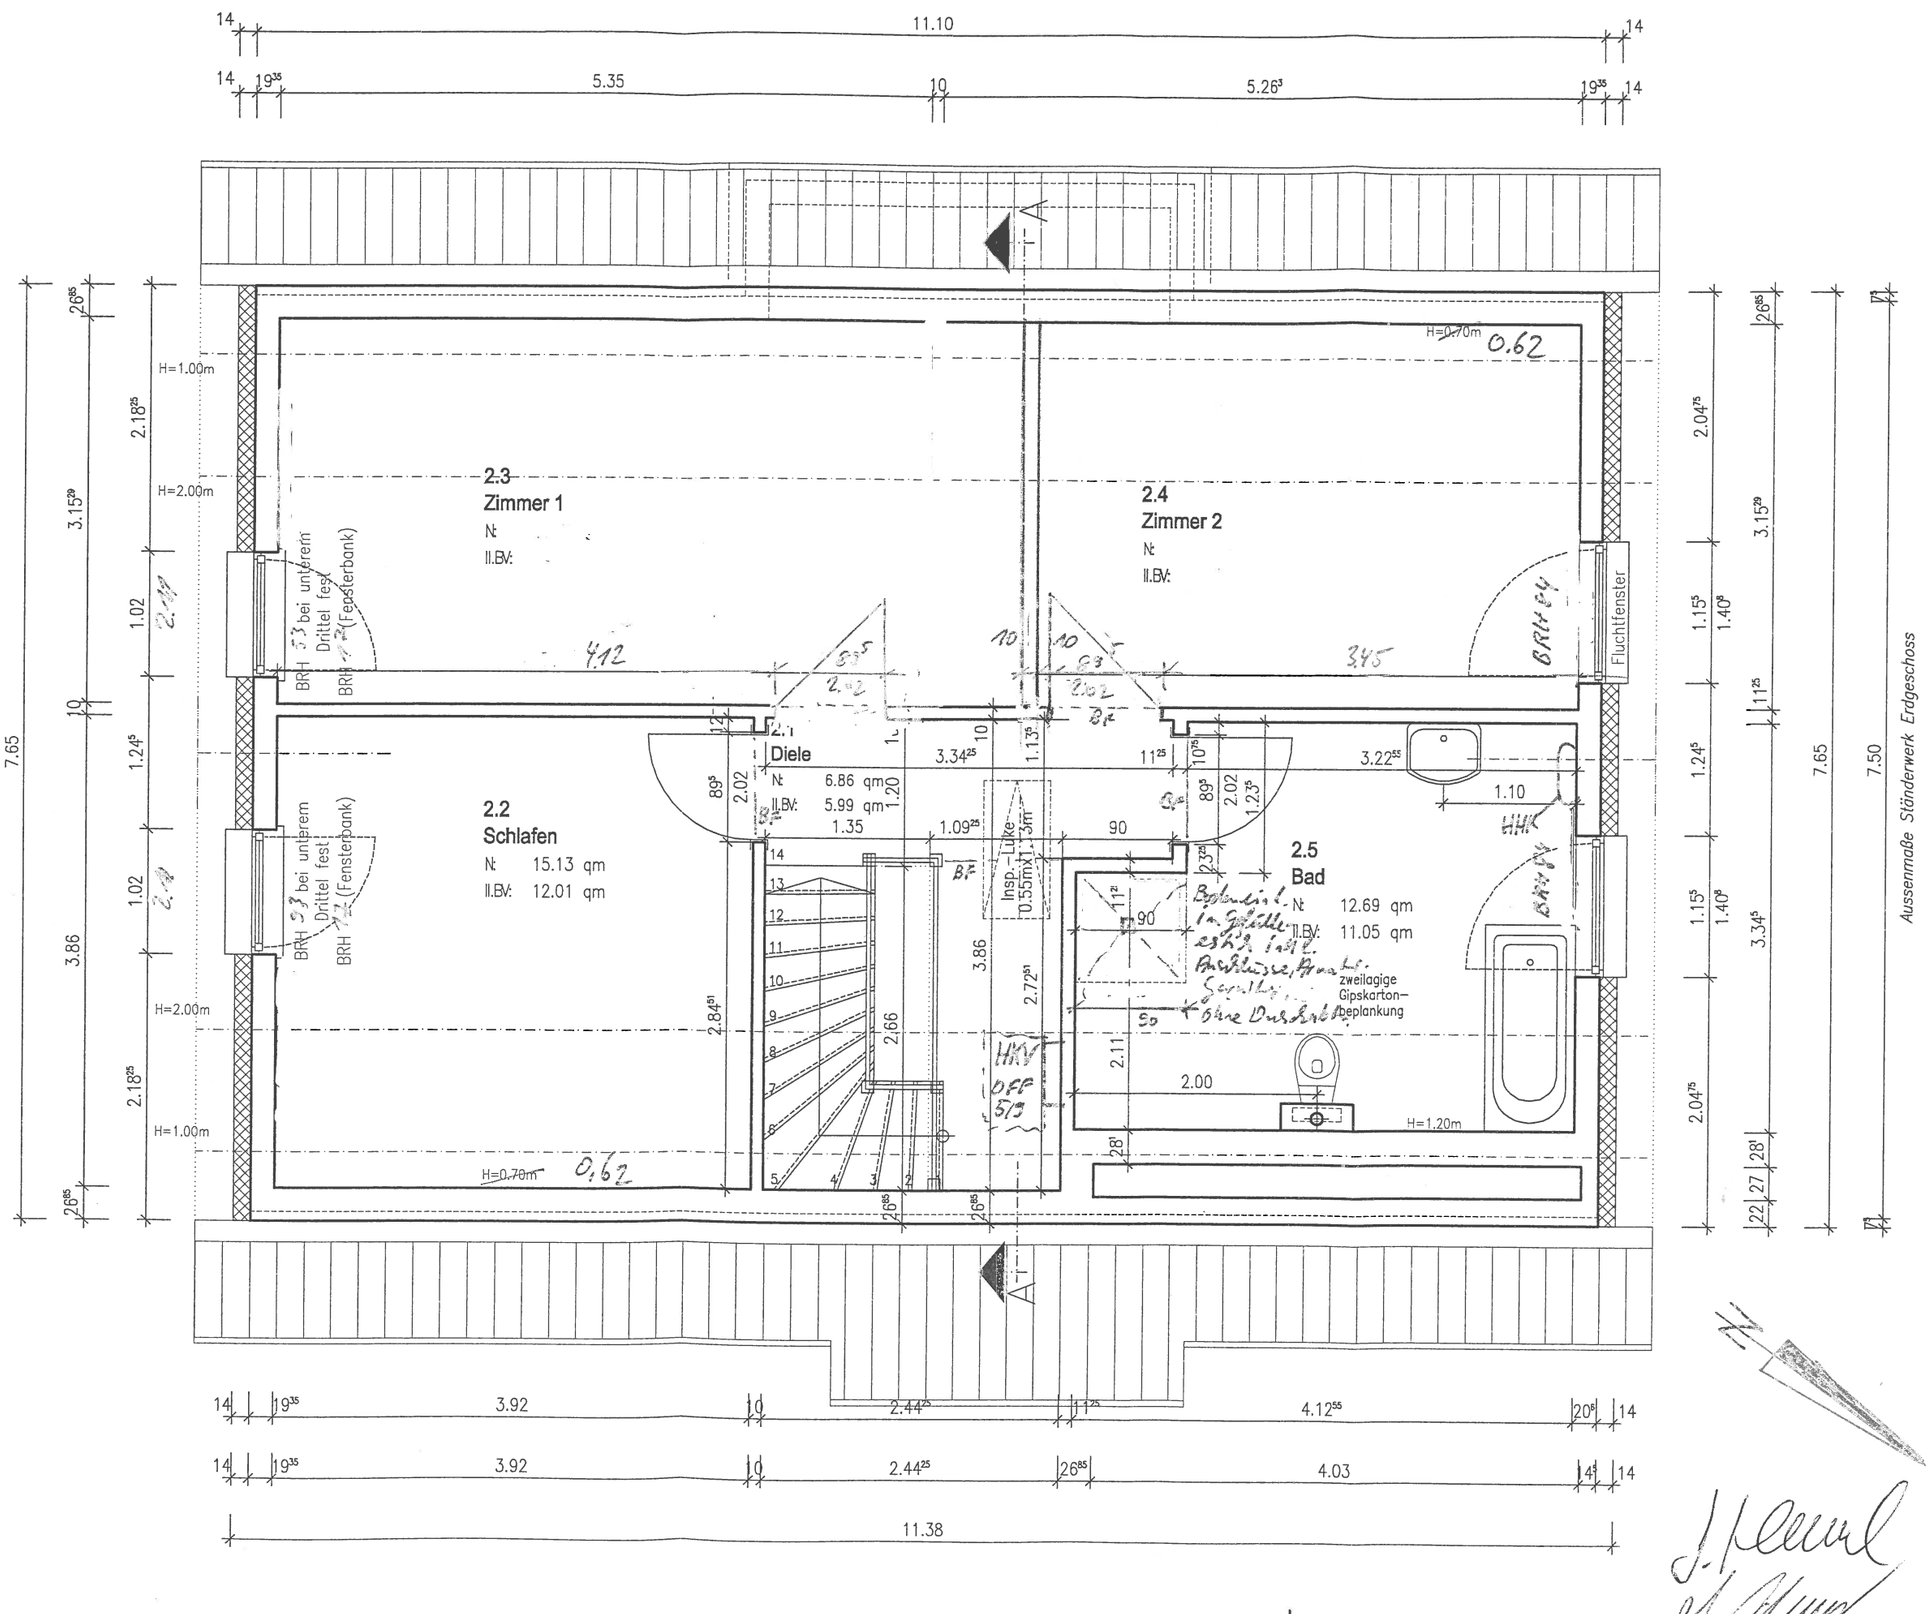

Aussenmaße Ständerwerk Erdgeschoss

Alle Öffnungsmaße sind Rohbau–Maße. BRH bzw. Türhöhen beziehen sich auf OK Estrich.
Die Bezugshöhen zum Gelände sind örtlich zwischen der bauausführenden Firma, sowie dem Bauherrn abzustimmen.
Die Zeichnung ist Urheberrechtlich geschützt. Vervielfältigung ist nur mit Genehmigung des Urhebers erlaubt.

SCAN HAUS Marlow

Carl – Kossow – Straße * 18337 Marlow * Tel. (038221) 400–0 * Fax 400–40

Bauvorhaben: Scan Haus Typ SH 154

Bauherr: Bauort: K.Nr.: Bez.: Grundriss DG

Bearbeiter: Datum: 09.11.2011 Maßstab: 1:50 Blatt–Nr.:

S:\Hausprogramm 2012\SH 154 Variante C\Views\Grundrisse\Grundriss Dachgeschoß.dwg, 15.12.2011 12:57:48