

hhäuschen
 fer
 äule, Unfallmelder
 in
 en
 icht
 erirdisch
 terirdisch
 nkkasten
 er G = Gas

o
 g
 n
 issen
 III
 GRZ
 GFZ
 BMZ
 0,3
 0,9
 3,0
 1,0
 M

öhe
 yden
 s
 EFH
 HGH
 OK(F)F
 OKD


ND ZAHLEN

rmitteltes Maß
 [10.20]
 eterminedes Maß
 (10.20)
 ite Höhe
 x 23,48

baug.

VHN (DHHN 92)

ann keine Gewähr
 ausgelände frei von
 der Plan nicht
 et wird, ist eine
 derlich.

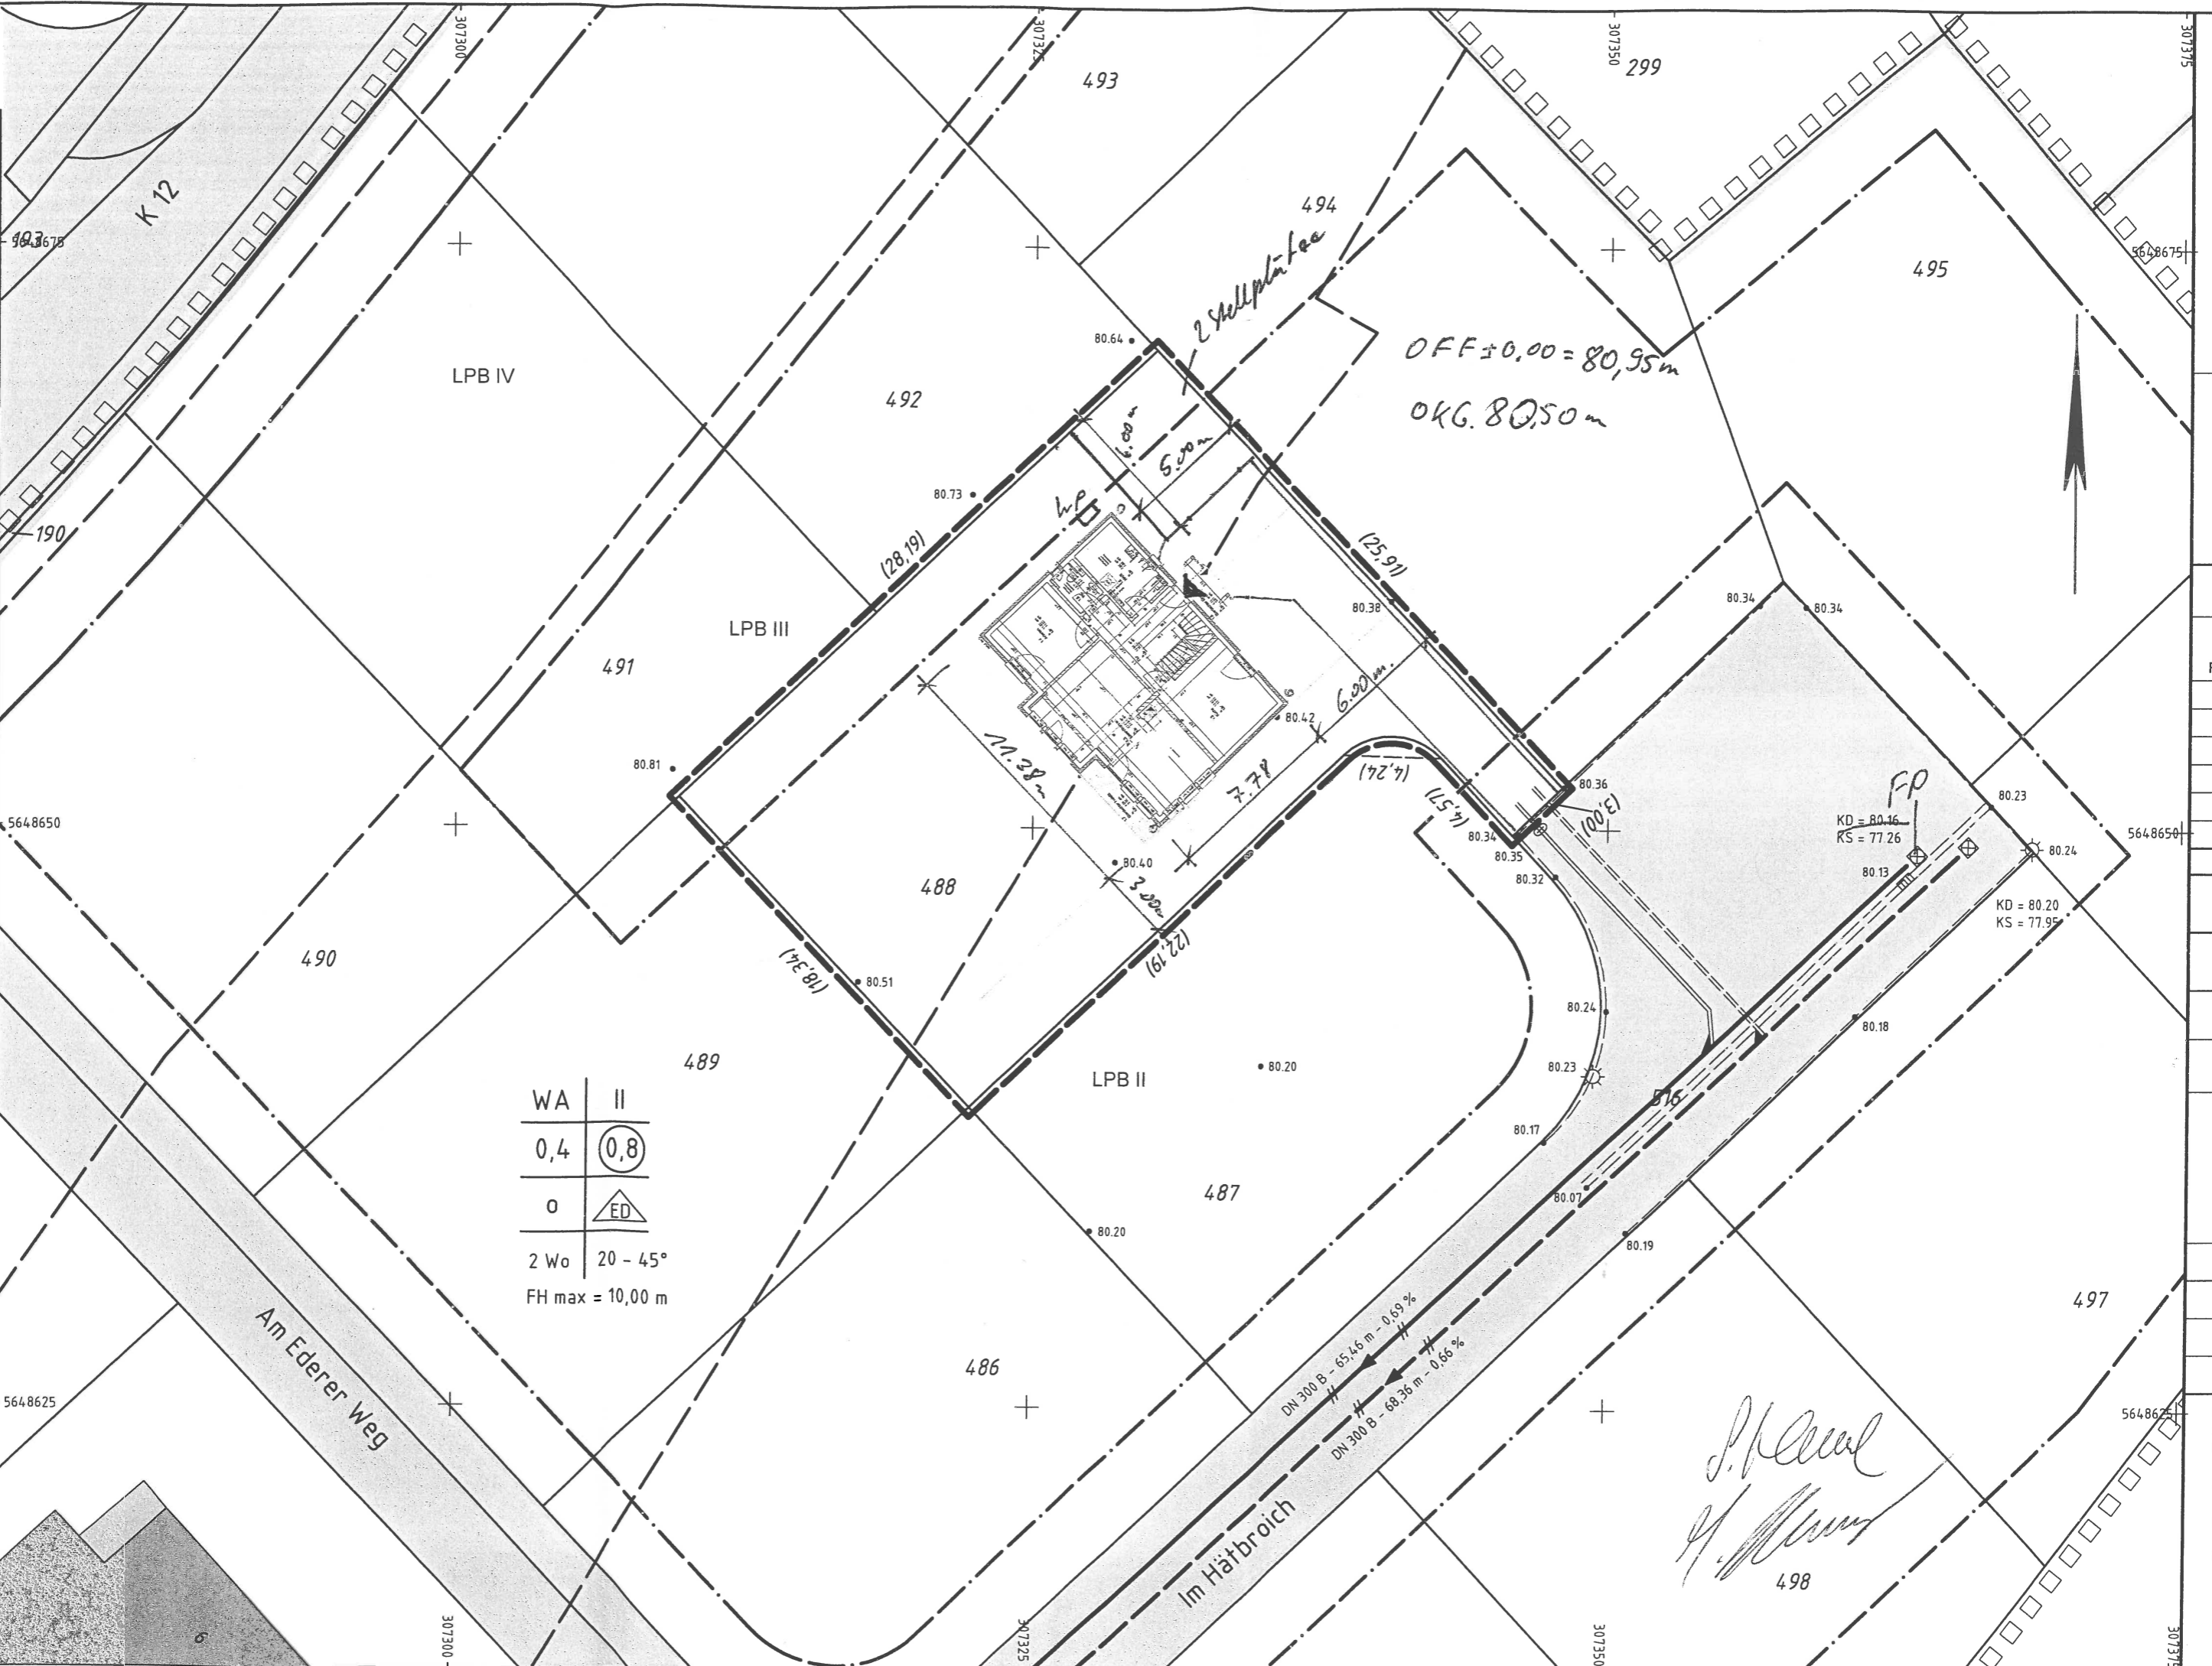

WA	II
0,4	(0,8)
0	ED
2 Wo	20 - 45°
FH max = 10,00 m	

P. Schmid
H. Müller
 498

L
 B
 B
 C
 G
 Flur
 48
 A
 B
 B
 A
 F
 +
 -
 t
 ±
 F
 G
 G
 B
 De
 zu
 Ba
 Or
 De
 Ba